

04005132007980008

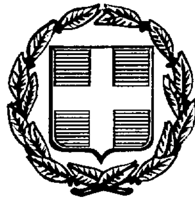

ΕΦΗΜΕΡΙΣ ΤΗΣ ΚΥΒΕΡΝΗΣΕΩΣ

ΤΗΣ ΕΛΛΗΝΙΚΗΣ ΔΗΜΟΚΡΑΤΙΑΣ

ΤΕΥΧΟΣ ΤΕΤΑΡΤΟ — Αρ. Φύλλου 513

20 Ιουλίου 1998

ΠΕΡΙΕΧΟΜΕΝΑ

ΑΝΑΔΑΣΩΣΕΙΣ

ΑΠΟΦΑΣΕΙΣ

Αριθ. 1916 (1)

Άρση αναδάσωσης από Κοινοτική δασική έκταση εμβαδού δύο στρεμμάτων και διακοσίων τριάντα επτά τετραγωνικών μέτρων (2,237) στη θέση «Σιάστη» περιφέρειας Κοινότητας Κουκλιών Ν. Ιωαννίνων.

Ο ΓΕΝΙΚΟΣ ΓΡΑΜΜΑΤΕΑΣ ΠΕΡΙΦΕΡΕΙΑΣ ΗΠΕΙΡΟΥ

Έχοντας υπόψη:

1. Τις διατάξεις του Ν. 2503/97 «Διοίκηση - οργάνωση, στελέχωση της Περιφέρειας, ρύθμιση θεμάτων για την τοπική αυτοδιοίκηση και άλλες διατάξεις».

2. Τις διατάξεις του άρθρου 44 παρ. 3 Ν. 998/79 «Περί προστασίας των δασών και των δασικών εκτάσεων της χώρας».

3. Τις διαταγές του Υπ. Γεωργίας, αριθμ. 160417/1180/8.7.80 και 171016/21.10.85, με τις οποίες παρέχονται οδηγίες για τις αναδασωτέες εκτάσεις.

4. Την αριθμ. 264/5.2.98 απόφασή μας «Περί κηρύξεως εκτάσεων ως αναδασωτέων».

5. Την από 16.6.98 έκθεση αυτοψίας του Δ/ντή Δασών Ν. Ιωαννίνων.

6. Την αριθμ. 417/87 γνωμοδότηση των Προϊσταμένων των Νομικών Δ/νσεων της Διοίκησης, αποφασίζουμε:

1. Αίρουμε την αναδάσωση από την κοινοτική δασική έκταση, εμβαδού δύο στρεμμάτων και διακοσίων τριάντα επτά τ.μ. (2,237) στη θέση «Σιάστη» περιφέρεια Κοινότητας Κουκλιών Ν. Ιωαννίνων, η οποία εκ παραδρομής κηρύχθηκε αναδασωτέα με αριθμ. 264/5.2.98 απόφασή μας, διότι είχε εκχερσωθεί προ πολλού (δεκαετία 1970) και σήμερα έχει αποκατασταθεί η βλάστηση.

2. Η αναδάσωση αίρεται για τους σκοπούς του ΣΤ κεφαλαίου του Ν. 998/79.

3. Η έκταση στην οποία αίρεται η αναδάσωση αντιστοιχεί στο τμήμα Α και προσδιορίζεται σαφώς με στοιχεία: 1-52-58-59-60-61-62-63-64-65-66-67-68-1, στο αρχικό διάγραμμα της κηρυχθείσας ως αναδασωτέας μείζονος εκτάσεως με κλίμακα 1:2.000, το οποίο επισυνάπτεται στην παρούσα απόφασή μας και αποτελεί αναπόσπαστο μέρος αυτής.

Αυτή συνορεύει:

Βόρεια: Με κοινοτική δασική έκταση και έκταση που κηρύχθηκε αναδασωτέα.

Νότια: Με κοινοτική δασική έκταση.

Ανατολικά: Με κοινοτική δασική έκταση.

Δυτικά: Με κοινοτικό δάσος Κουκλιών.

Η απόφαση αυτή να δημοσιευθεί στην Εφημερίδα της Κυβερνήσεως.

Ιωάννινα, 26 Ιουνίου 1998

Ο Γενικός Γραμματέας Περιφέρειας
ΔΗΜΗΤΡΙΟΣ ΚΑΛΟΥΔΙΩΤΗΣ

ΠΕΡΙΦΕΡΕΙΑ ΗΠΕΙΡΟΥ
ΓΕΝΙΚΗ Δ/ΝΣΗ ΠΕΡΙΦΕΡΕΙΑΣ
Δ/ΝΣΗ ΔΑΣΩΝ
ΔΑΣΑΡΧΕΙΟ ΙΩΑΝΝΙΝΩΝ


Ανήκει στην αριθμ. 1916/26-6-98 απόφαση του Γενικού Γραμματέα Περιφέρειας Ηπείρου.

ΧΑΡΤΗΣ ΠΡΟΣΑΝΑΤΟΛΙΣΜΟΥ
Απόσπασμα φύλλου χάρτη Δολιανών
ΚΛΙΜΑΚΑ 1:50.000



Θέση αναδασωτέας έκτασης

ΤΟΠΟΓΡΑΦΙΚΟ ΔΙΑΓΡΑΜΜΑ
Αναδασωτέας Κοινοτικής Δασικής έκτασης
ΚΛΙΜΑΚΑ 1: 2000
Κοινότητα: Κουκλιών
Εμβαδόν $E_Σ = E_A + E_B + E_Γ + E_Δ + E_E = 10.112,66 m^2$
Θέση: Σιάστη

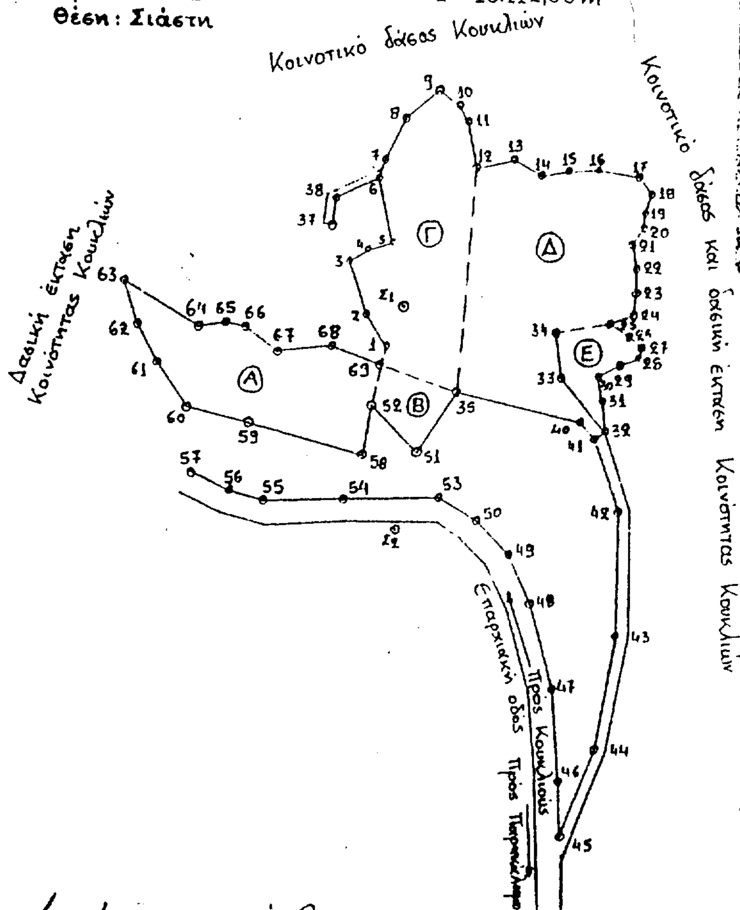

E_A =	2.236,94 m^2
E_B =	560,51 m^2
$E_Γ$ =	2.814,38 m^2
$E_Δ$ =	4.025,20 m^2
E_E =	475,63 m^2
$E_Σ$ =	10.112,66 m

Ιωάννινα 25-6-1998
Ο Γ.Γ.Π. ΗΠΕΙΡΟΥ



ΔΗΜΗΤΡΙΟΣ ΚΑΛΟΥΔΙΩΤΗΣ

Ιωάννινα 25-6-1998
Ο Δ/ντής Δασών Ν. Ιωαννίνων

Γεώργιος Βαρτζούμας
Δασολόγος Α' βαθμού

ΑΠΑΛΛΟΤΡΙΩΣΕΙΣ

ΑΠΟΦΑΣΕΙΣ

Αριθ. Δ9Δ/Φ302/12794/180 (2)

Αναγκαστική απαλλοτρίωση έκτασης για τις ανάγκες εκμετάλλευσης του Λιγνιτωρυχείου στη θέση «Λάβα» Ο.Π.50 Ν. Κοζάνης από την Γ.Μ.Μ.Α.Ε. ΛΑΡΚΟ.

Η ΥΠΟΥΡΓΟΣ ΑΝΑΠΤΥΞΗΣ

Έχοντας υπόψη:

1. Τις διατάξεις του Π.Δ. 381/1989 «Οργανισμός του Υπουργείου Βιομηχανίας Ενέργειας και Τεχνολογίας».
2. Του Νόμου 1558/85 και του Π.Δ. 437/95 «Καθορισμός και ανακατανομή των αρμοδιοτήτων των Υπουργείων».
3. Το Π.Δ. 27/1996 (ΦΕΚ 19/Α) «Συγχώνευση των Υπουργείων Τουρισμού, Βιομηχανίας, Ενέργειας και Τεχνολογίας και Εμπορίου στο Υπουργείο Ανάπτυξης».
4. Των άρθρων 17 και 18 του ισχύοντος Συντάγματος.
5. Τις διατάξεις του Μεταλλευτικού Κώδικα Ν.Δ. 210/73 (ΦΕΚ 277/Α/5.10.73 και ΦΕΚ 295/Α/24.10.73) και ειδικότερα τα άρθρα 128 έως 139.
6. Την με αριθμό ΕΜΒΕ-2987/15.12.97 πρόταση της Επιθεώρησης και το συνημμένο φάκελλο Α.Ε. ΛΑΡΚΟ με την έκθεση σκοπιμότητας και τα λοιπά απαραίτητα στοιχεία.
7. Την από17.6.1997 αίτηση της Γ.Μ.Μ.Α.Ε. ΛΑΡΚΟ προς την Ε.Μ.Β.Ε. με την οποία ζητήθηκε αρχικά η απαλλοτρίωση έκτασης 867.790 τ.μ.
8. Το υπ' αριθ. ΕΜΒΕ-1559/19.7.97 έγγραφο της Επιθεώρησης Μεταλλείων Βορείου Ελλάδος προς το Δήμο Σερβίων και την από 11.7.97 απάντησή του.
9. Την από 25.6.98 συμπληρωματική αίτηση της ίδιας εταιρείας με την οποία ζητείται τελικώς αναγκαστική απαλλοτρίωση έκτασης 92.564 m², επειδή στο μεσολαβήσαν διάστημα πραγματοποιήθηκαν τμηματικές αγορές με τα σημειωμένα στοιχεία, ήτοι έκθεση σκοπιμότητας
10. Το από 15.12.97 θεωρημένο από την Ε.Μ.Β.Ε. σχεδιάγραμμα του Πολ. Μηχανικού Κ. Σκουρόγλου, όπου εικονίζεται η απαλλοτρίωση έκταση η οποία βρίσκεται μέσα στην αρχικώς αιτηθείσα προς απαλλοτρίωση έκταση, καθώς και τον κτηματολογικό πίνακα των απαλλοτριούμενων ακινήτων.
11. Την πράξη υπ' αριθ. 10357/27.2.1998 μη εμφάνισης των αναφερομένων σ' αυτήν ιδιοκτητών και τις πράξεις εμφάνισης - επίτευξης συμφωνίας 10358/27.2.98 και 10359/27.2.98 του Συμ/φου Σερβίων Α.Δ. Λαζαρίδη.
12. Την απόφαση της Υπουργού Ανάπτυξης με αριθ. Δ15Α/Φ19/2788/13.3.96 που αφορά τη μεταβίβαση στο Γενικό Γραμματέα του Υπουργείου Ανάπτυξης του δικαιώματος υπογραφής «Με εντολή Υπουργού» όπως τροποποιήθηκε με την απόφαση Δ15Α/Φ19/21364/3.12.96, αποφασίζουμε:

1. Κηρύσσουμε υπέρ και με δαπάνες της αιτούσας Γενικής Μεταλλευτικής και Μεταλλουργικής Ανωνύμου Εταιρείας ΛΑΡΚΟ μεταλλειοκτήτριας της Ο.Π. 50 Ν. Κοζάνης, αναγκαστική απαλλοτρίωση των ξένων εδαφικών ιδιοκτησιών, συνολικής έκτασης 92.564 m² κειμένων στη θέση «Λάβα» του Δήμου Σερβίων Ν. Κοζάνης αποτελούμενη από 24 τεμάχια ήτοι: Με αριθμό κτηματολογικού πίνακα 413(9687 m²), 432(4250 m²), 451(1625 m²), 452(5250 m²), 553(675 m²), 618(666 m²), 619(660 m²), 620(675 m²), 622(345 m²), 625(655 m²), 626(665 m²), 977(2437 m²), 983 (3937 m²), 988(5062 m²), 989(9562 m²), 991(3146m²), 993(12875 m²), 995(5625 m²), 1035(4375 m²), 1036(4400 m²), 1039(5562 m²), 1048(5500 m²), 1062(3000 m²), και το με απόφαση 2566 Κοινότητας Λάβας, αγροτεμάχιο που είναι αναγκαία στην αιτούσα για την αποκάλυψη και εξόρυξη του κοιτάσματος λιγνίτη, την απόθεση στείρων και την εκτέλεση έργων προσπέλασης, πλατειών και λοιπών συναφών με την εκμετάλλευση του λιγνιτωρυχείου της έργων.
2. Οι προς απαλλοτρίωση εκτάσεις, οι ιδιοκτήτες αυτών, τα εμβαδά και οι συντεταγμένες τους, απεικονίζονται και περιγράφονται στον κτηματολογικό Πίνακα Λάβας Σερβίων της ζητούμενης προς απαλλοτρίωση περιοχής και στον συνημμένο χάρτη κλίμακας 1:5000, τους πίνακες Α και Β που συντάχθηκαν από τον Χόλμπα Δημήτριο Εργοδηγό-Τοπογράφο και τον Συντούκα Γεώργιο Μηχανικό Μεταλλείων και θεωρήθηκαν με την υπ' αριθ. 2987/15.12.97 πράξη της ΕΜΒΕ και τα οποία περιέχονται στην από 17.6.97 υποβεβλημένη έκθεση της Γ.Μ.Μ.Α.Ε. ΛΑΡΚΟ και αποτελούν αναπόσπαστο τμήμα της παρούσης.
3. Η κήρυξη της απαλλοτρίωσης δεν απαλλάσσει την Α.Ε. ΛΑΡΚΟ από την υποχρέωση εφοδιασμού της από τις κατά Νόμο και Κανονισμούς προβλεπόμενες άδειες και εγκρίσεις.
4. Η εξόρυξη λιγνίτη θα περιορισθεί αποκλειστικά μέσα στο χώρο της παραχώρησης Ο.Π.50 Ν. Κοζάνης.
5. Γίνεται μνεία ότι οι ιδιοκτήτες των προς απαλλοτρίωση εκτάσεων δικαιούνται να προσβάλουν την παρούσα ενώπιον του Συμβουλίου της Επικρατείας μέσα σε τριάντα (30) ημέρες από τη δημοσίευσή της στην Εφημερίδα της Κυβερνήσεως κατά το άρθρο 137 του Ν.Δ. 210/73 «Περί Μεταλλευτικού Κώδικος».

Η παρούσα απόφαση να δημοσιευθεί στην Εφημερίδα της Κυβερνήσεως.

Αθήνα, 3 Ιουλίου 1998

Με εντολή Υπουργού
Ο Γενικός Γραμματέας
ΑΝΤ. ΠΑΠΑΘΑΝΑΣΟΠΟΥΛΟΣ

Αριθ. Δ12α/Φ.ΕΥΔΑΠ/32969 (3)

Κήρυξη αναγκαστικής απαλλοτρίωσης έκτασης 16.575,58 τ.μ. για την «κατασκευή αγωγού ενίσχυσης του Ενωτικού Υδραγωγείου Μόρνου-Υλίκης στο τμήμα Κρεμάδα-Κλειδί-Δαφνούλα για την κατασκευή του αντλιοστασίου Ν2 του αγωγού και της δεξαμενής ηρεμίας κλειδίου».

**Ο ΥΠΟΥΡΓΟΣ
ΠΕΡΙΒΑΛΛΟΝΤΟΣ, ΧΩΡΟΤΑΞΙΑΣ ΚΑΙ ΔΗΜ. ΕΡΓΩΝ**

Έχοντας υπόψη:

1. Τις διατάξεις του άρθρου 28 του Ν. 1068/1980 (ΦΕΚ 190/23.8.80 τ.Α') «περί συστάσεως ενιαίου φορέα Ύδρευσης-Αποχέτευσης Πρωτευούσης».
2. Τις διατάξεις του Ν.Δ. 797/1971 (ΦΕΚ 1/1.1.1971 τ.Α') «περί αναγκαστικών απαλλοτριώσεων».
3. Τις διατάξεις του Π.Δ. 76/5.2.85 (ΦΕΚ 27/1.3.1985 τ.Α') «Κωδικοποίηση σ' ενιαίο κείμενο του Νόμου 1065/1980 με τίτλο Δημοτικός και Κοινοτικός Κώδικας» των ισχυουσών διατάξεων του Δημοτικού και Κοινοτικού Κώδικα όπως τροποποιήθηκαν και συμπληρώθηκαν.
4. Τις διατάξεις του Π.Δ. 69/8.2.88 (ΦΕΚ 28/16.2.88 τ.Δ') «Οργανισμός Γενικής Γραμματείας Δημοσίων Έργων», όπως τροποποιήθηκε και συμπληρώθηκε.

5. Το έγγραφο Δ6/242/26.3.1998 της Δ/νσης Ύδρευσης και Αποχέτευσης (Δ6) της Γ.Γ.Δ.Ε./ΥΠΕΧΩΔΕ σχετικό με την απαλλοτρίωση του θέματος.

6. Την αριθμ. 11047/12.11.97 απόφαση του Διοικητικού Συμβουλίου της ΕΥΔΑΠ, με την οποία εγκρίνεται η απαλλοτρίωση ακινήτων εκτάσεως 16.575,58 για την κατασκευή του έργου του θέματος, το κόστος της οποίας εκτιμάται σε 76.500.000 δρχ.

7. Την απόφαση Δ16α/03/318/Α.Φ./6.5.1991 της Γ.Γ.Δ.Ε./ΥΠΕΧΩΔΕ «περί επιλογής και τοποθέτησης Γενικών Διευθυντών».

8. Την κοινή απόφαση Δ16α/04/773/29.1.1990 (ΦΕΚ 746/30.11.1990 τ.Β') του Υπουργού Προεδρίας της Κυβέρνησης και Αναπληρωτού Υπουργού ΠΕΧΩΔΕ «περί εξαίρεσης διοικητικών πράξεων ή εγγράφων από τον κανόνα των τριών υπογραφών», αποφασίζουμε:

Κηρύσσουμε αναγκαστική απαλλοτρίωση έκτασης συνολικής επιφάνειας 16.575,58 τ.μ. για την «κατασκευή αγωγού ενίσχυσης του Ενωτικού Υδραγωγείου Μόρνου-Υλίκης στο τμήμα Κρεμάδα-Κλειδί-Δαφνούλα, για την κατασκευή του αντλιοστασίου Ν2 του αγωγού και της δεξαμενής ηρεμία κλειδιού», όπως σημειώνεται με κόκκινη γραμμή στα συνημμένα διαγράμματα

α) ΑΖ90, ΑΖ90-1, ΑΖ90-2 στο τοπογραφικό διάγραμμα τ.Δ' 239 έκτασης 8.511 τ.μ. για την ενίσχυση του ενωτικού Υδραγωγείου

β) Στο ΑΑ 17-1 τοπογραφικό διάγραμμα έκτασης 2.155,50 τ.μ. για την κατασκευή του αντλιοστασίου Ν2

γ) ΑΔ50 τοπογρ. διάγραμμα για την κατασκευή δεξαμενής ηρεμίας κλειδίου, έκτασης 5.909,08

και περιλαμβάνονται στους σχετικούς κτηματολογικούς πίνακες που έχουν συνταχθεί από την ΕΥΔΑΠ και θεωρήθηκαν από τον Δ/ντή της Δ/νσεως Ύδρευσης και Αποχέτευσης (Δ6) της Γ.Γ.Δ.Ε./ΥΠΕΧΩΔΕ Θ. Μπακόπουλου την 26.3.1998.

Στην έκταση που απαλλοτριώνεται προβάλλουν δικαιώματα κυριότητας οι: 1) Αικατερίνη Αθαν. του Ιωάν., 2) Ίσσαρης Γεώργιος του Χαραλ., 3) Κληρον. Ίσσαρη Ιωάννη και άλλοι.

Η απαλλοτρίωση κηρύσσεται υπέρ και με δαπάνες της ΕΥΔΑΠ.

Η απόφαση αυτή να δημοσιευθεί στην Εφημερίδα της Κυβερνήσεως.

Αθήνα, 7 Ιουλίου 1998

Ο ΥΠΟΥΡΓΟΣ
ΚΩΝ. ΛΑΛΙΩΤΗΣ

ΠΟΛΕΟΔΟΜΙΑ

ΑΠΟΦΑΣΕΙΣ

Αριθ. 7761/2884/98 (4)

Τροποποίηση ρυμοτομικού σχεδίου της περιοχής ΜΕΣΟΝΥΧΙ του Δήμου Αχαρνών (Αττικής) για την αλλαγή χρήσης γης στο Ο.Τ. 01 από αμιγή κατοικία σε γενική κατοικία.

Ο ΝΟΜΑΡΧΗΣ ΑΝΑΤ. ΑΤΤΙΚΗΣ

Έχοντας υπόψη:

1. Τις διατάξεις του από 17.7.23 Ν.Δ. «περί σχεδίων πόλεων και κωμών του Κράτους», όπως τροποποιήθηκε και συμπληρώθηκε μεταγενέστερα.

2. Τις διατάξεις του Ν. 2218/94 «Ίδρυση Νομαρχιακής Αυτοδιοίκησης Τροποποίηση διατάξεων για την πρωτοβάθμια αυτοδιοίκηση και την περιφέρεια και άλλες διατάξεις» (ΦΕΚ 90/τ.Α/13.6.94) και τις όμοιες του Ν. 2240/94 «συμπλήρωση διατάξεων για τη Νομαρχιακή Αυτοδιοίκηση και άλλες διατάξεις» (ΦΕΚ 153/Α/16.9.94) με τις οποίε ιδρύθηκαν οι Νομαρχιακές Αυτοδιοικήσεις.

3. Τον ισχύοντα οργανισμό εσωτ. λειτουργίας των Υπηρεσιών της Νομαρχιακής Αυτοδιοίκησης Ανατ. Αττικής (ΦΕΚ 400Β/95).

4. Τις διατάξεις του Α.Ν. 314/68, όπως τροποποιήθηκαν και συμπληρώθηκαν με το Ν.Δ. 1018/71.

5. Τις διατάξεις του Π.Δ. 183 ΦΕΚ 70Α/86 περί εγκρίσεως τροποποιήσεων σχεδίων πόλεων.

6. Την υπ' αρ. 155 απόφαση του Δ. Συμβουλίου Δήμου Αχαρνών.

7. Το Πρακτικό 3 της 21ης Συνεδρίας της 2.7.98 του ΣΧΟΠΝΑΑ.

8. Την υπ' αριθ. 4349/30.3.98 βεβαίωση του Δήμου Αχαρνών ότι με την τροποποίηση δεν επιβαρύνεται ο δημοτικός προϋπολογισμός.

9. Τις διατάξεις του άρθρου 29Α του Ν. 1558/85 όπως προστέθηκε με το άρθρο 27 του Ν. 2081/1992 (ΦΕΚ 154Α) και το γεγονός ότι από τις διατάξεις αυτής της απόφασης δεν προκαλείται δαπάνη εις βάρος του δημοτικού προϋπολογισμού, αποφασίζουμε:

Εγκρίνουμε την τροποποίηση του ρυμοτομικού σχεδίου της περιοχής «ΜΕΣΟΝΥΧΙ» του Δήμου Αχαρνών (Αττικής για την αλλαγή χρήσης γης στο Ο.Τ. 01 από αμιγή κατοικία σε γενική κατοικία.

Η απόφαση αυτή να δημοσιευθεί στην Εφημερίδα της Κυβερνήσεως.

Παλλήνη, 6 Ιουλίου 1998

Ο Νομάρχης
ΔΗΜ. ΑΝ. ΦΡΑΓΚΟΣ

Αριθ. 34.727 (5)

Τροποποίηση του ρυμοτομικού σχεδίου πόλεως Λιβαδειάς στην οδό Βάρναλη πιν. 20 του νέου σχεδίου.

Ο ΝΟΜΑΡΧΗΣ ΒΟΙΩΤΙΑΣ

Έχοντας υπόψη:

1. Τις διατάξεις του από 17.7.1923 Ν.Δ. περί σχεδίων πόλεων και κωμών του κράτους, όπως τροποποιήθηκε και συμπληρώθηκε μεταγενέστερα.

2. Τις διατάξεις του Ν. 3200/55 περί διοικητικής αποκέντρωσης όπως τροποποιήθηκαν και συμπληρώθηκαν με το Ν.Δ. 532/70.

3. Τις διατάξεις του Α.Ν. 314/68 όπως τροποποιήθηκαν και συμπληρώθηκαν με το Ν.Δ. 1018/71.

4. Το Ν. 1032/80 ΦΕΚ 57Α/80 περί συστάσεως Υπ. ΧΟΠ.

5. Το Ν. 1558/85 ΦΕΚ 137Α/26.7.85 περί συστάσεως του ΥΠΕΧΩΔΕ.

6. Τις διατάξεις του άρθρου 21 του Ν.Δ. της 3.4.29 περί ΓΟΚ ΦΕΚ 115Α/22.4.29 που διατηρήθηκαν με το άρθρο 31 παρ. 3 του Ν. 1577/85 περί ΓΟΚ.

7. Τις με αρ. Ε 123/15/4.11.61 Ε 4546/551/28.3.75, Γ30237/4066/8.10.79 εγκυκλίου της Υπηρεσίας του οικισμού του ΥΔΕ.

8. Την με αριθμό Ε.44/7.7.87 εγκύκλιο του ΥΠΕΧΩΔΕ.

Βλέποντας και:

1) Το Β.Δ. της 18.2.54 ΦΕΚ 35/Α/3.3.54 περί εγκρίσεως

του ρυμοτομικού σχεδίου πόλεως Λιβαδειάς και καθορισμού των όρων και περιορισμών δόμησης των οικοπέδων αυτού.

2) Το Β.Δ. της 30.10.71 (ΦΕΚ 269/Δ/9.12.72) περί τροποποιήσεως και επεκτάσεως του ρυμοτομικού σχεδίου πόλεως Λιβαδειάς και καθορισμού των όρων και περιορισμών δόμησης των οικοπέδων.

3) Το Π.Δ. της 4.10.83 (ΦΕΚ 543/Δ/25.10.83) περί επανεγκρίσεως τροποποίησης και επέκτασης του ρυμοτομικού σχεδίου πόλεως Λιβαδειάς.

4) Την υπ' αριθ. 4283/17.11.87 αποφ. Νομ. (ΦΕΚ 1163/Δ/20.11.87) περί καθορισμού μεγίστου επιτρεπόμενου ύψους κτιρίων που ανεγείρονται στο εγκεκριμένο σχέδιο πόλης Λιβαδειάς.

5) Την 79/9.3.98 απόφαση δημοτικού συμβουλίου Λιβαδειάς υπέρ της τροποποίησης του νέου ρυμοτομικού σχεδίου πόλεως Λιβαδειάς, με την μετατόπιση των οικοδομικών και ρυμοτομικών γραμμών στην οδό Βάρναλη για την εναρμόνιση του δρόμου με την υφιστάμενη κατάσταση, δεδομένου ότι στο Ο.Τ. 104 γίνεται ένωση των πιν. 19 και 20 του νέου ρυμοτομικού σχεδίου πόλεως και έγινε κακή εφαρμογή των οικοδομικών και ρυμοτομικών γραμμών, με αποτέλεσμα μετά την ανέγερση οικοδομών εκατέρωθεν της οδού ναι μεν να διατηρείται το πλάτος του δρόμου, αλλά αυτός να είναι μετατοπισμένος ανατολικότερα της προβλεπόμενης θέσης του.

6) Την 25.586/7.5.98 εισήγηση του Τ.Π. και Π.Ε. προς το Συμβούλιο ΧΟΠ Νομού Βοιωτίας.

7. Το υπ' αριθμ. 2ο 7.5.98 πρακτικό του Συμβουλίου Χ.Ο.Π. Νομού Βοιωτίας, το οποίο γνωμοδοτεί ομόφωνα ως η εισήγηση υπέρ της τροποποίησης του νέου ρυμοτομικού σχεδίου πόλεως Λιβαδειάς με την μετατόπιση των οικοδομικών και ρυμοτομικών γραμμών ανατολικότερα της προβλεπομένης θέσεις των, χωρίς μείωση του πλάτους του δρόμου και την εναρμόνισή του με την υφιστάμενη κατάσταση της οδού Βάρναλη μεταξύ των Ο.Τ. 104 και 100 πίνακα 20 ως συνημμένο τοπογραφικό διάγραμμα.

Μετά τα παραπάνω, αποφασίζουμε:

Εγκρίνουμε την τροποποίηση του νέου ρυμοτομικού σχεδίου πόλεως Λιβαδειάς με την μετατόπιση των οικοδομικών και ρυμοτομικών γραμμών ανατολικότερα της προβλεπομένης θέσης των, χωρίς μείωση του πλάτους του δρόμου και την εναρμόνισή του με την υφιστάμενη κατάσταση της οδού Βάρναλη μεταξύ των οικ. τετραγ. 104 και 100 πίνακ. 20, ως συνημμένο τοπογραφικό διάγραμμα.

Από τις διατάξεις αυτής της απόφασης δεν προκαλείται δαπάνη σε βάρος του κρατικού προϋπολογισμού και του προϋπολογισμού του Δήμου Λιβαδειάς.

Η παρούσα να δημοσιευθεί στην Εφημερίδα της Κυβερνήσεως.

Λιβαδειά, 22 Ιουνίου 1998

Ο Βοηθός Νομάρχη
ΙΩΑΝΝΗΣ ΠΕΡΓΑΝΤΑΣ

ΕΛΛΗΝΙΚΗ ΔΗΜΟΚΡΑΤΙΑ
ΝΟΜΑΡΧΙΑ ΒΟΙΩΤΙΑΣ
ΔΗΜΟΣ ΛΕΒΑΔΕΩΝ
Ε.Π.Α.

Τοπογραφικό Διάγραμμα χλ. 1:500 πιν. 20 ν.σχ.π.

Υπόμνημα Ιδιοκτησιών

1 Νικαίνας Ευάγγελος
2 Χουσιάδας Σταύρος
3 Παλαιτσίδης Δημήτριος
4 Παύλου – Καλογεράς Νικόλαος
5 Τρασούλα Νικόλαος
6 Κρίκου Χρυσάνθη
7 Τουρκοχωρίτης Ιωάννης
8 Ζώνιας Χρήστος
9 Σταμος Ιωάννης
10 Κατσικα Πετρώνα
11
12
13

Υπόμνημα

Ο.Δ. Ευθύγραμμο διάγραμμα εγκατελελειμμένο
Η.Η. ημικατεστραμμένο
Ι.Ι. ισόγειο

καταργούμενη Ο.Γ.
προτεινόμενη Ο.Γ.
προτεινόμενη Ρ.Γ.
μη θιγόμενη Ο.Γ.

Υπεύθυνη δήλωση

Δηλώνεται υπεύθυνα ότι με την προτεινόμενη τροποποίηση δεν ρυμοτομούνται οικοδομές που έχουν ανεγερθεί με μόνιμη άδεια και δεν καθίστανται μη άρτια οικόπεδα

ΛΕΙΒΑΔΙΑ
Ο ΣΥΝΤΑΞΑΣ

ΘΕΩΡΗΘΗΚΕ
ΛΕΙΒΑΔΙΑ
Ο ΠΡ/ΝΟΣ ΠΥ

ΟΔΟΣ ΚΑΣΙΜΙΔΗ
ΟΔΟΣ ΒΑΡΝΑΛΗ
ΟΔΟΣ ΚΕΡΑΣΟΥΝΤΟΣ

1 2 3 4 5 6 7 8 9 10 11

Συνοδεύει την από 7-5-98 γνωμοδότηση του Σ.Χ.Ο.Π. (Πρακτικό 9/98, Θέμα 6ο)

Το παρόν συνοδεύει την 34.227/22-6-98 Απόφαση Νομάρχη Βοιωτίας

Αριθ. 285 Π.Κ.Μ. (6)

Τροποποίηση του εγκεκριμένου ρυμοτομικού σχεδίου στα Ο.Τ. 184-185 του Δήμου Λιτοχώρου Ν. Πιερίας.

Ο ΓΕΝΙΚΟΣ ΓΡΑΜΜΑΤΕΑΣ
ΠΕΡΙΦΕΡΕΙΑΣ ΚΕΝΤΡΙΚΗΣ ΜΑΚΕΔΟΝΙΑΣ

Έχοντας υπόψη:

1. Τις διατάξεις του Ν.Δ/τος της 17.7.23 (ΦΕΚ 228Α) «περί σχεδίων πόλεων και κωμών του κράτους κ.λπ.», όπως τροποποιήθηκαν και συμπληρώθηκαν και ειδικότερα το άρθρο 3.

2. Τις διατάξεις του Α.Ν. 314/68 (ΦΕΚ 47Α) όπως τροποποιήθηκαν και συμπληρώθηκαν με το Ν.Δ. 1018/71 (ΦΕΚ 220Α) και της παρ. 3 του αρ. 34 του Ν. 1577/85 (ΦΕΚ 210Α).

3. Τις διατάξεις του Π.Δ/τος 183/86 (ΦΕΚ 70Α) και ειδικότερα το αρ. 1.

4. Τις διατάξεις του Ν. 2508/97 και ειδικότερα του αρ. 25 παρ. 9α σύμφωνα με το οποίο, οι ρυθμίσεις που προβλέπονται από την παρ. 1 του αρ. 3 του Ν. 2242/94 γίνονται με απόφαση του Γ.Γ. Περιφέρειας μετά από γνώμη του Περιφερειακού Σ.Χ.Ο.Π.

5. Το Π.Δ. 6.12.88 (ΦΕΚ 69Δ/10.2.89), με το οποίο εγκρίθηκε η πολεοδομική μελέτη τμήματος της πολεοδομικής ενότητας Λιτοχώρου Ν. Πιερίας.

6. Τις 48/96 και 88/96 αποφάσεις του Δημοτικού Συμβουλίου Λιτοχώρου.

7. Την με αριθ. 104 πράξη/9η συνεδρία/4.11.97 γνωμοδότηση του Περιφερειακού Συμβουλίου Περιβάλλοντος, Χωροταξίας της Δ/νσης ΠΕ.ΧΩ. Θεσ/νίκης, μετά τη σχετική από 21.10.97 εισήγηση του Τμήματος Π.Σ.Ε. της ΔΙ.ΠΕ.ΧΩ. Κ.Μ.

8. Το άρ. 29Α του Ν. 1558/85 όπως προστέθηκε με το άρθρο 27 του Ν. 2081/92 (ΦΕΚ 154Α) και τη διαπίστωση ότι από τις κανονιστικού χαρακτήρα διατάξεις της παρούσας δεν προκαλείται δαπάνη σε βάρος του κρατικού προϋπολογισμού ή του οικείου Ο.Τ.Α., αποφασίζουμε:

1) Εγκρίνεται η τροποποίηση του εγκεκριμένου ρυμοτομικού σχεδίου Δήμου Λιτοχώρου στα Ο.Τ. 184-185 (τομέας Β3) ως εξής:


Μετατοπίζεται ο πεζόδρομος που προβλέπεται ανάμεσα στα Ο.Τ. 184-185, στο όριο των ιδιοκτησιών 1961 και 1962, όπως τα παραπάνω φαίνονται με διακεκομμένες γραμμές οι καταργούμενες και συνεχείς οι προτεινόμενες στο συνημμένο τοπογραφικό διάγραμμα (χρωματισμένο).

2) Η ισχύς της αρχίζει από τη δημοσίευσή της στην Εφημερίδα της Κυβερνήσεως.

Η απόφαση αυτή και το διάγραμμα που τη συνοδεύει να δημοσιευθεί στην Εφημερίδα της Κυβερνήσεως.

Θεσσαλονίκη, 12 Ιανουαρίου 1998

Ο Γενικός Γραμματέας Περιφέρειας
ΧΑΡΑΛΑΜΠΟΣ ΣΟΦΙΑΝΟΣ

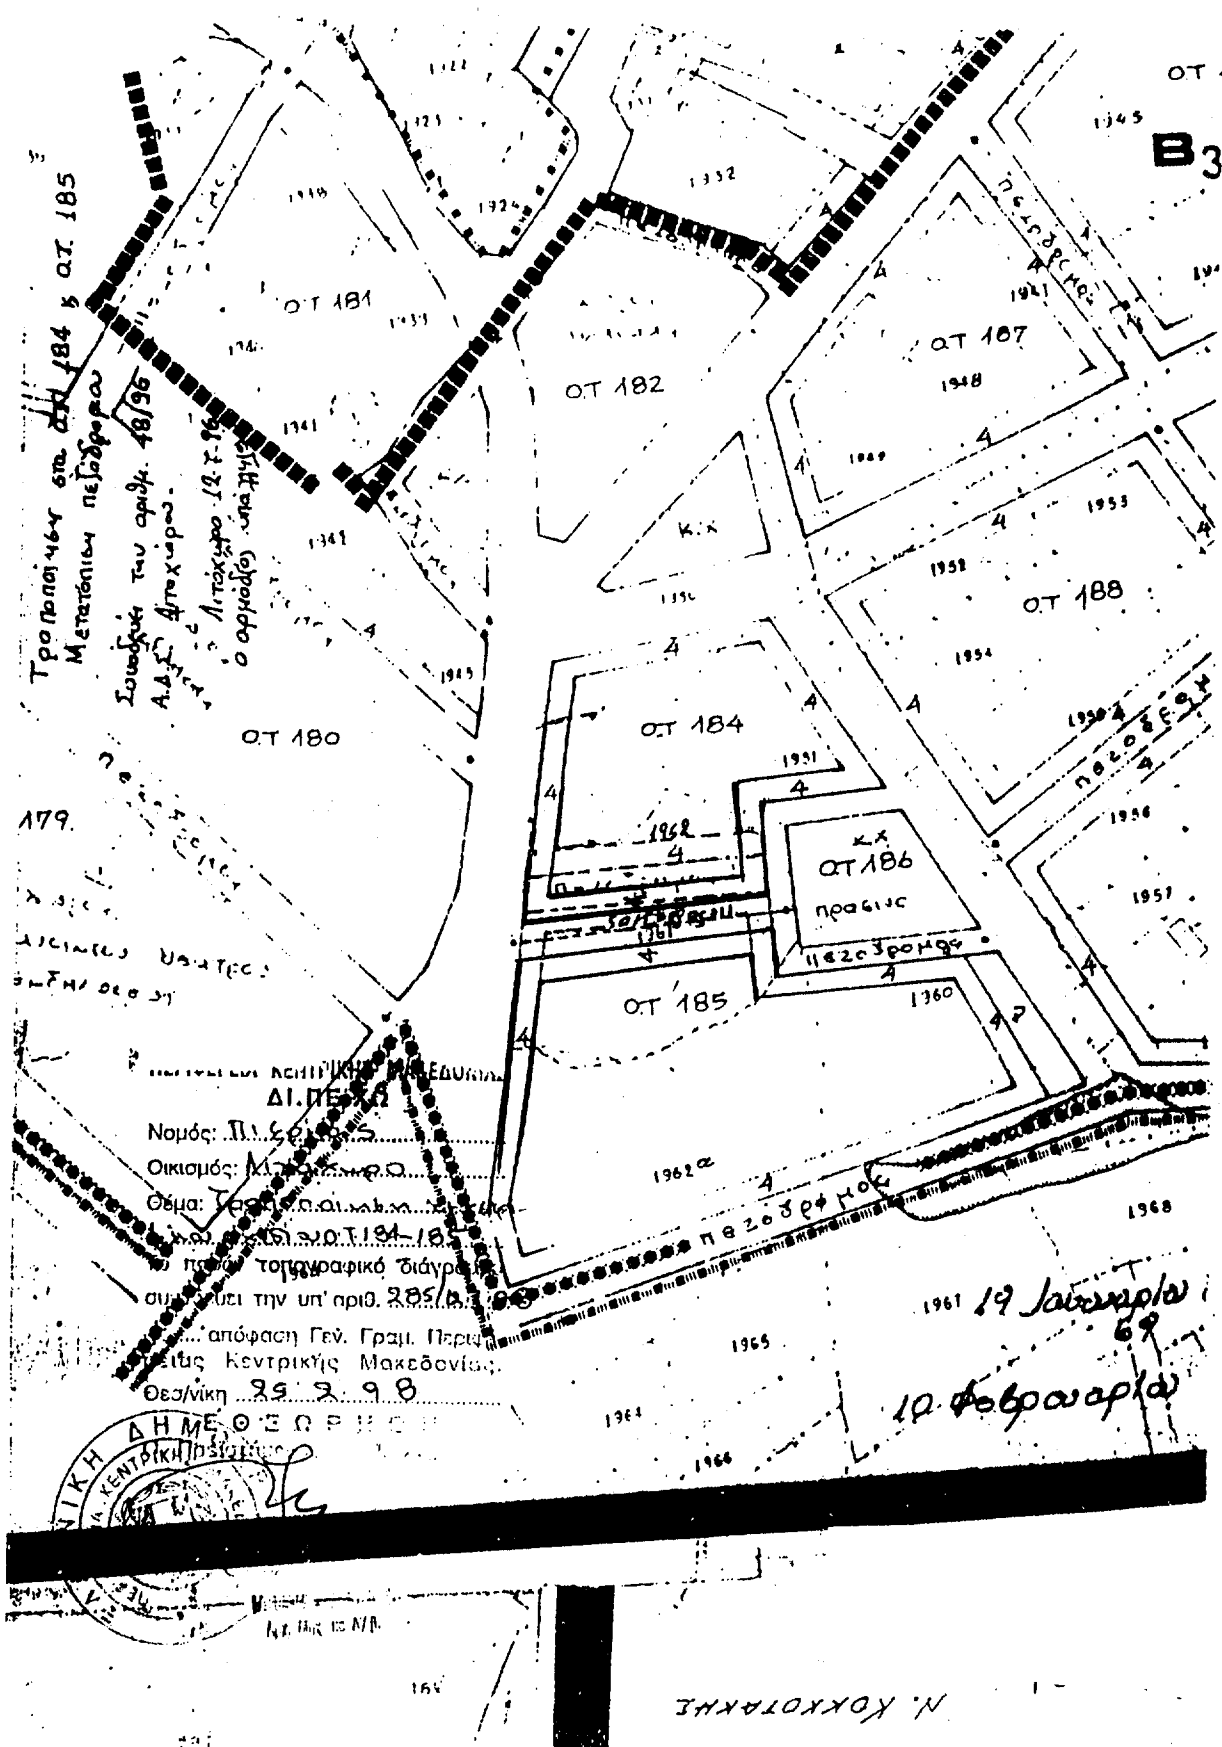
Β3
ΟΤ 181
ΟΤ 182
ΟΤ 187
ΟΤ 188
ΟΤ 184
ΟΤ 180
ΟΤ 186
πρασιας
ΟΤ 185
πεζόδρομος
Κ.Χ.
179
ΔΙ.ΠΕΧΩ
Νομός:
Οικισμός:
Θέμα:
το παρόν τοπογραφικό διάγραμμα
συνοδεύει την υπ' αριθ. 285/
απόφαση Γεν. Γραμ. Περιφέρειας Κεντρικής Μακεδονίας
Θεσ/νίκη 29.9.98
Τροποποίηση στα ΟΤ 184 & ΟΤ 185
Μετατόπιση πεζόδρομου
19 Ιανουαρίου
10 Φεβρουαρίου